


Progetto

SOVRAPPOSIZIONE PROGETTO e VISTA SATELLITARE - scala 1:200



ESTRATTO SATELLITARE

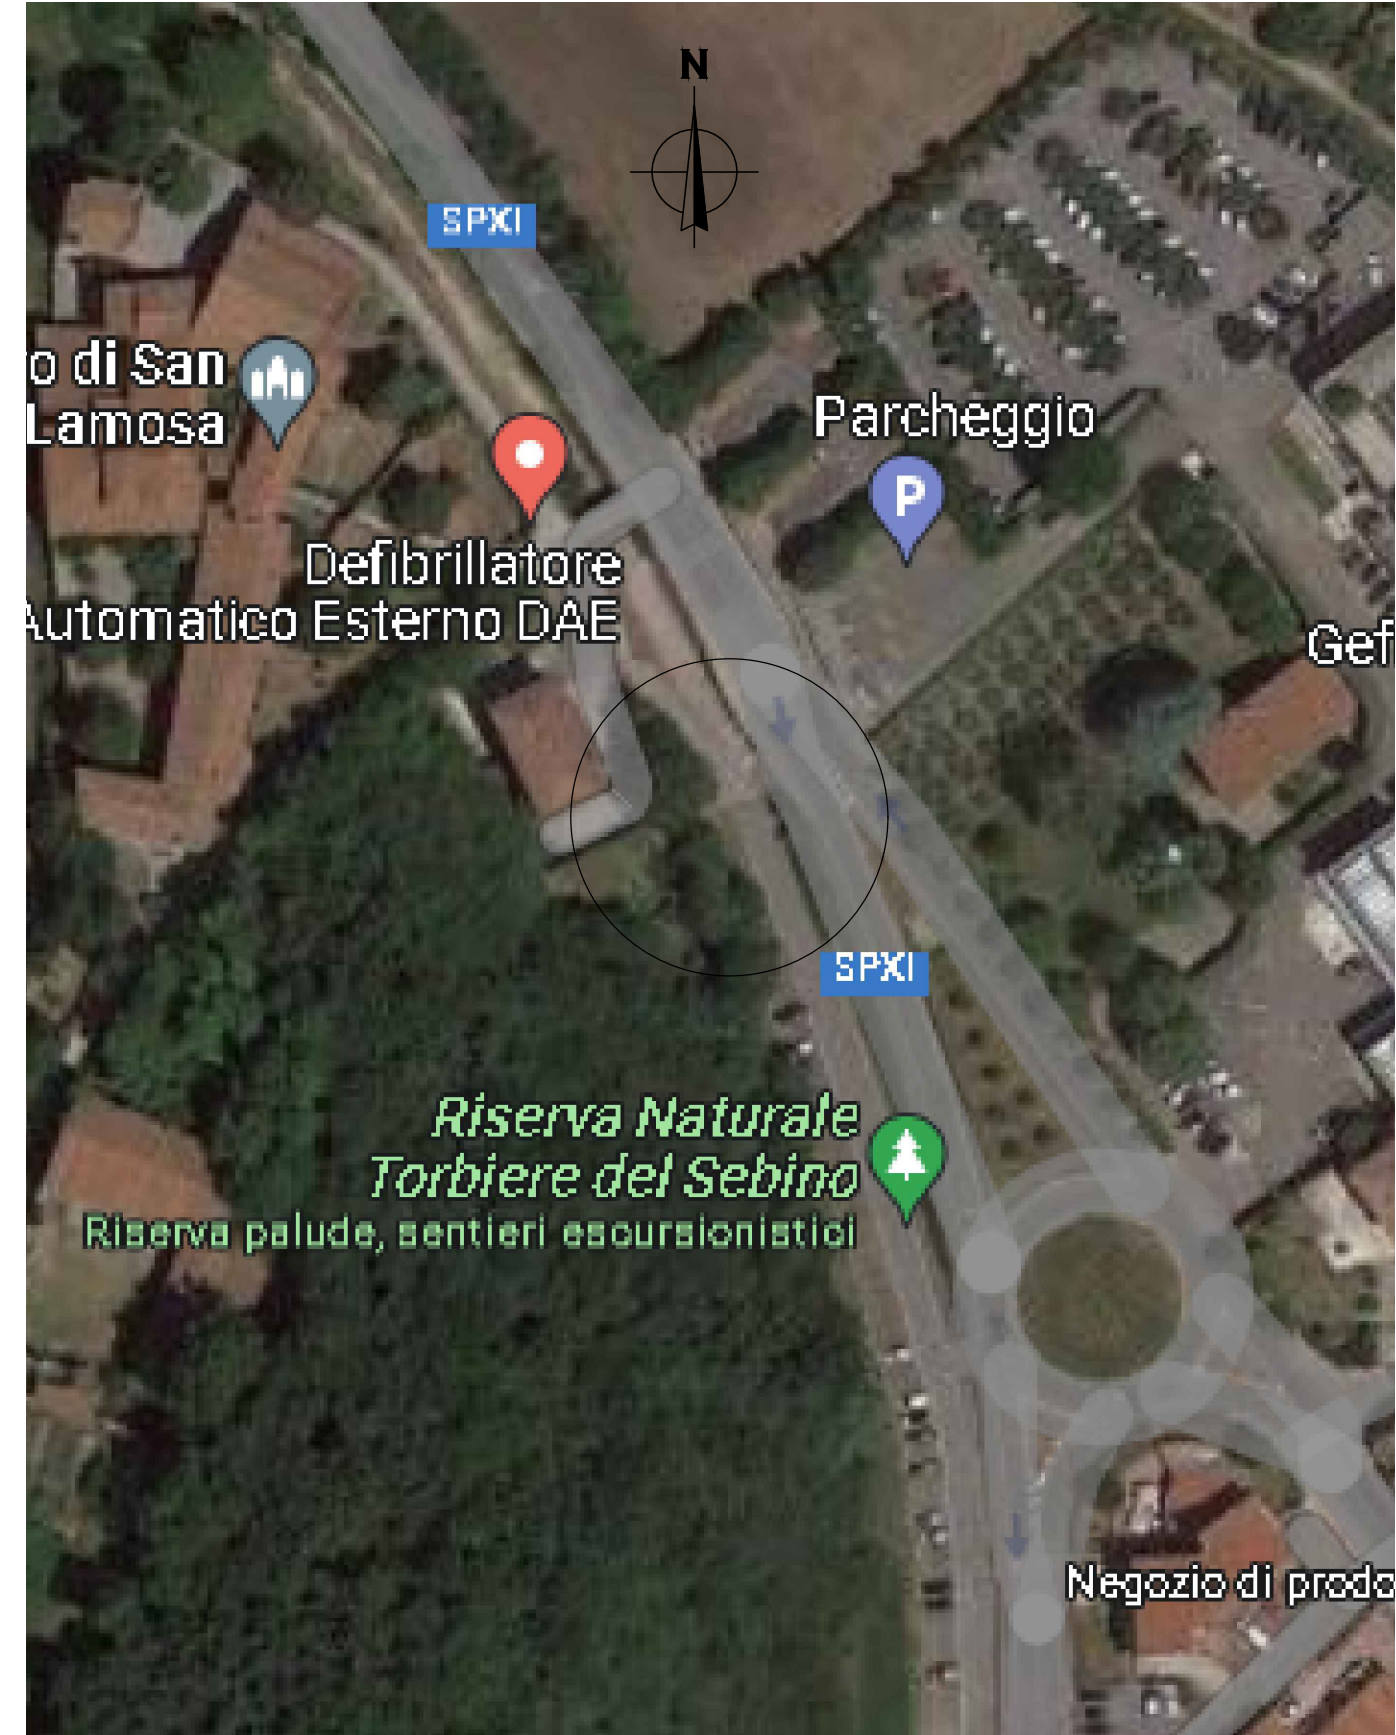

Regione Lombardia
Comune di PROVAGLIO D'ISEO
Provincia di Brescia

PROGETTO di FATTIBILITA' TECNICA ed ECONOMICA

NUOVO INFO-POINT
presso il Monastero di San Pietro in Lamosa

CUP C95B22000390009

Oggetto della tavola:

PROGETTO
PLANIMETRIA GENERALE. SOVRAPPOSIZIONE CON SATELLITARI

Proprietario / Committente

AMMINISTRAZIONE COMUNALE DI PROVAGLIO D'ISEO
via Europa 5 - 25050 - Provaglio d'Iseo (BS)

Progettista

Rudj A. Cadei, architetto
(firmato digitalmente)

Cantiere / Immobile oggetto di intervento

via Sebina snc, 25050, Provaglio d'Iseo (BS),
 iscritto al Catasto Terreni al foglio 3, mappale 27

Scala: fuori scala	Data: MARZO 2023	Controllato: RC
--------------------	------------------	-----------------

File: Infopoint2022-PF-2023-03-10 Pft10 Progetto PLAN GENERAL

Tavola

PF t10

Progetto Fattibilità tavola



ARCHITETTO CADE

Via Roma, 43 - 24067 Sarnico (Bg) - P.I. 04465030163 - Tel/Fax +39.035.913.221 - e-mail: architettocadei@gmail.com