
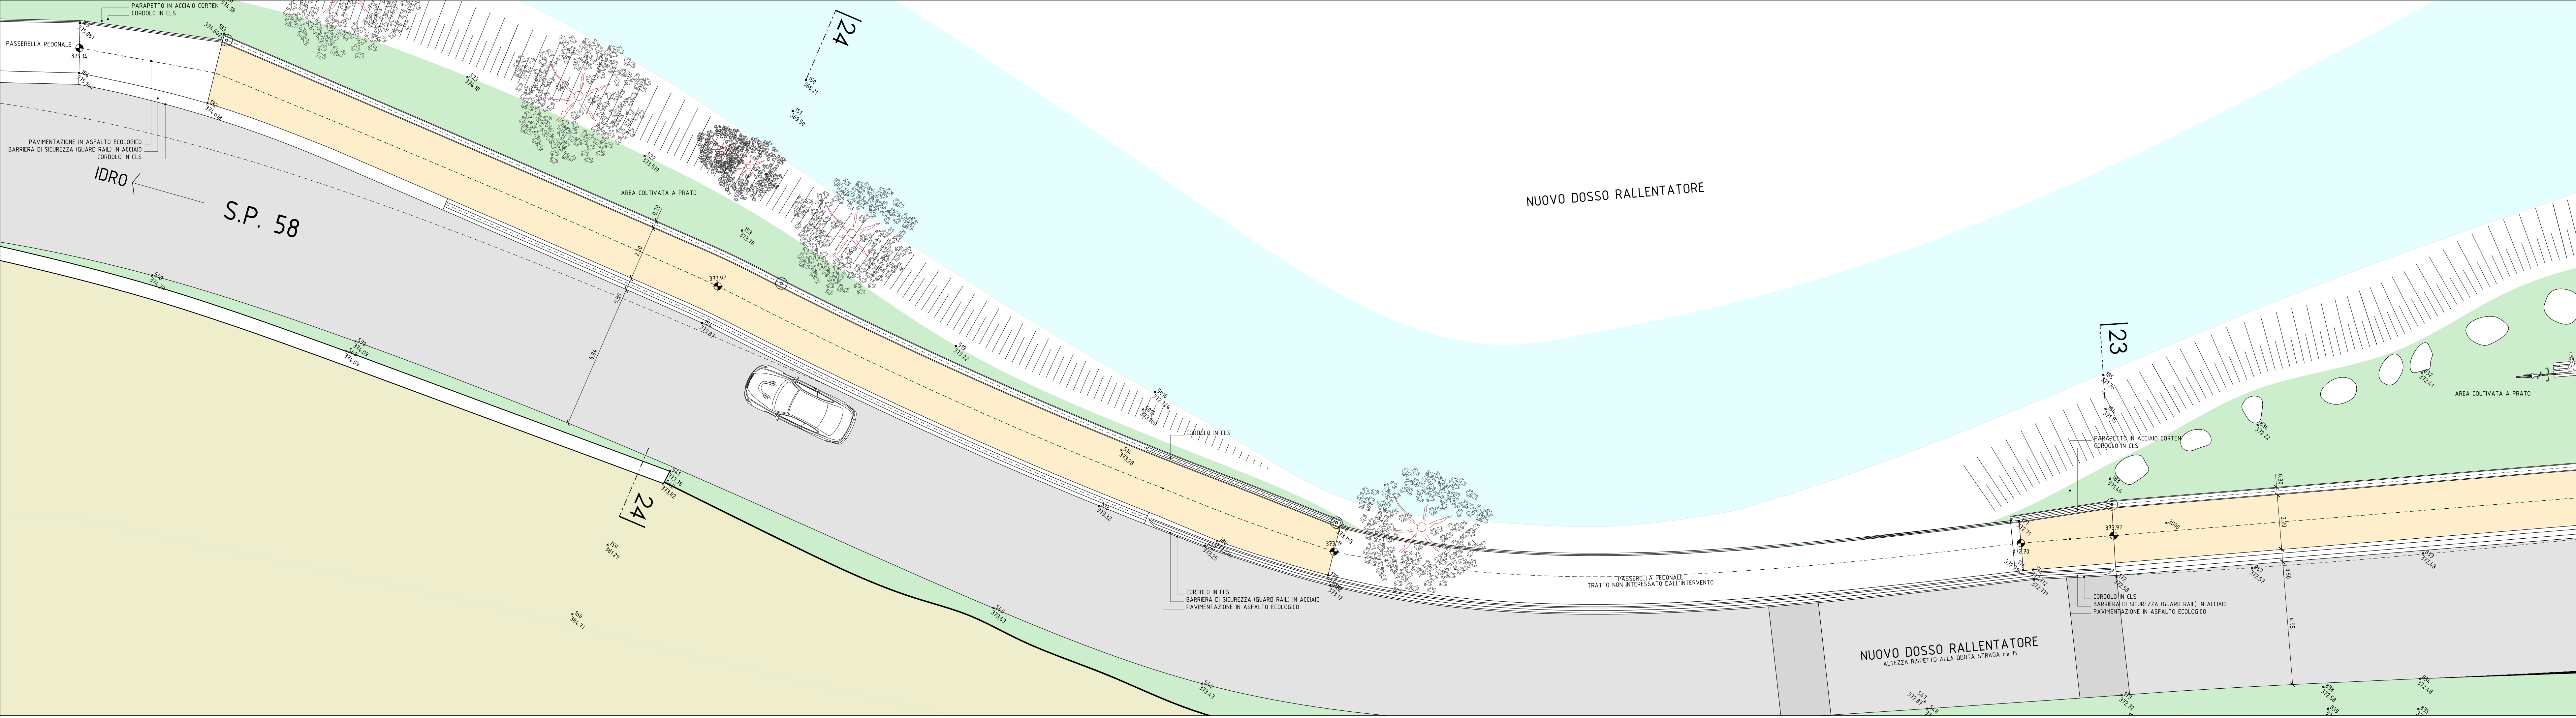


SCHEMA DELLE SEZIONI

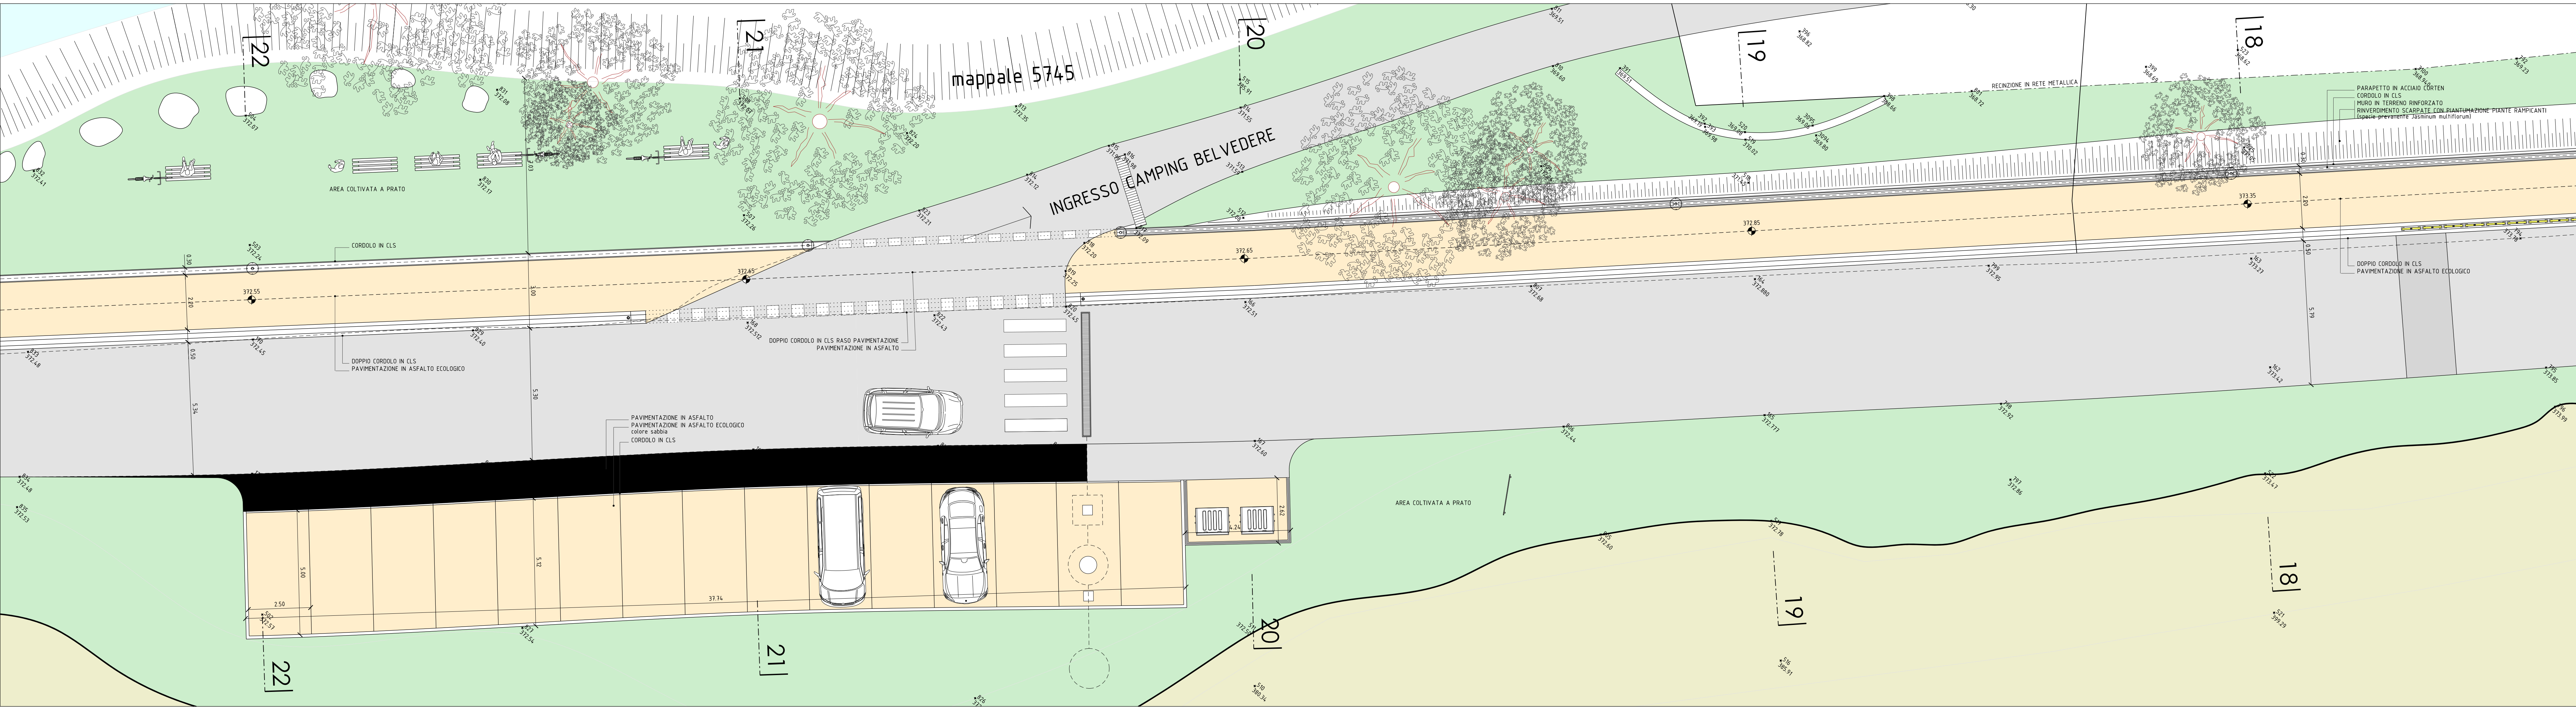

arch. SIMONE FABIO PEZZAROSSÌ
arch. GIANNI CIMAROLLI
STUDIO ASSOCIATO

Provincia di Brescia
Comune di Idro

OPERE DI COMPLETAMENTO E PROSECUZIONE
DELLA PISTA CICLOPEDONALE CON MESSA IN
SICUREZZA DEL PARAMENTO ROCCIOSO
LUNGO VIA VANTONE
CUP I71B20000250001

PROGETTO DEFINITIVO

STATO DI PROGETTO

PLANIMETRIA TRATTO 4-5



SIMONE FABIO PEZZAROSSÌ architetto
simone@artechlab.it | simonefabio.pezzarossi@archawo1dpec.it

DATA 05/2023
SCALA 1:100
TAV. 13

COMITENTE
Comune di Idro

A sensi della normativa nazionale (legge 633 del 22 Aprile 1941; D.lgs. 115 del 16 Febbraio 2005) e comunitaria (2010/23/EU) - IL CONTENUTO DEL PRESENTE ELABORATO GRAFICO È TUTELATO DA DIRITTO D'AUTORE